


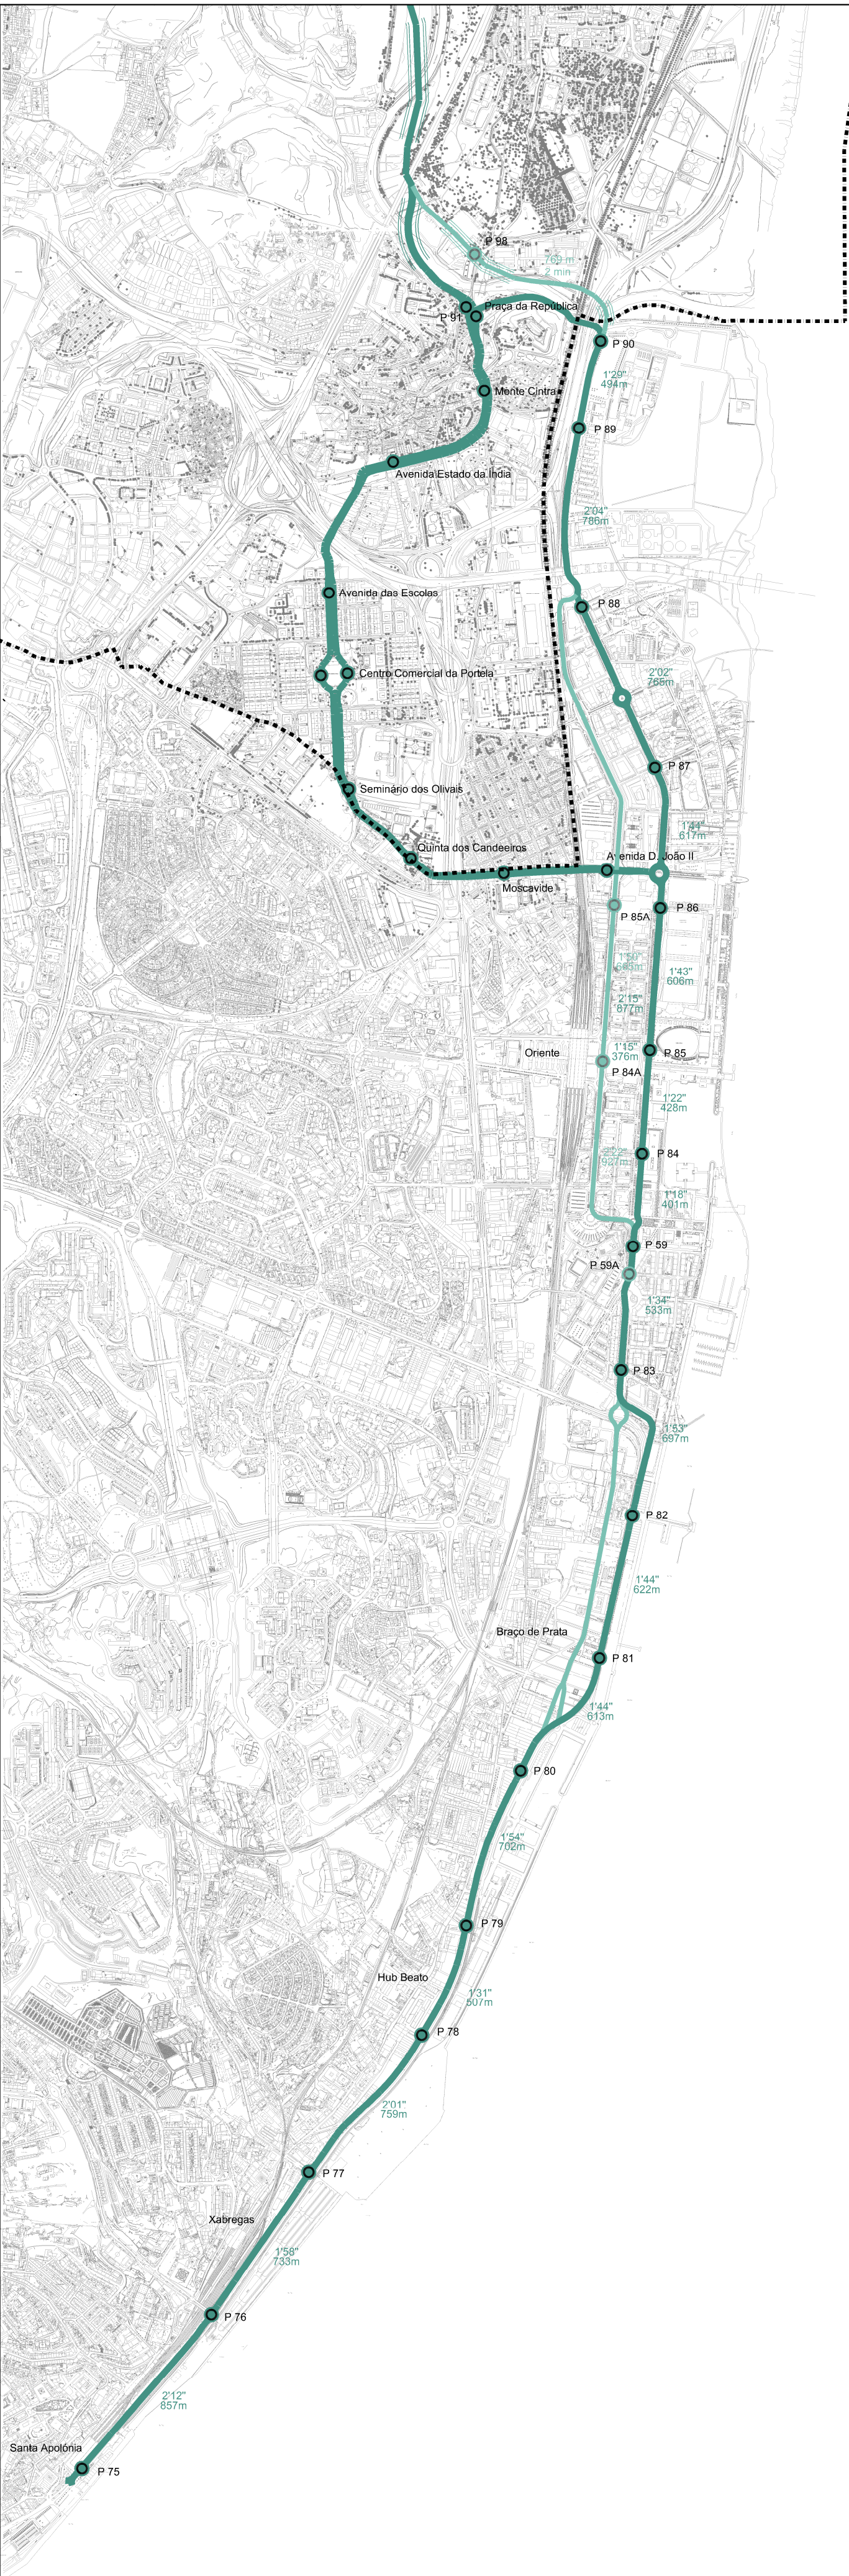

REDE LIOS - METRO LIGEIRO DE SUPERFÍCIE

- TRAÇADO PRINCIPAL
- TRAÇADO ALTERNATIVO
- TRAÇADO EM TÚNEL
- TRAÇADO EM VIADUTO
- PARAGENS
- PARAGENS ALTERNATIVAS
- LIMITES DOS CONCELHOS



DIREÇÃO MUNICIPAL DE URBANISMO | DEPARTAMENTO DE ESPAÇO PÚBLICO

MOBILIDADE E TRANSPORTES

Fase: Estudo de Viabilidade
Rede de Metro Ligeiro de Superfície - Linha Oriental (Lisboa - Loures)

Código DEP: 321 | Proc. n.º xxxxx/CML/xxxxxxxxxxx | Cód Des nº 00/DEP/2019 | ID Carta(s): | Escala: 1:20000 | 01.junho.2020

Diretor Municipal -Dr.ª Rosália Russo | Diretor de Departamento - Arq.º Pedro Brito Dinis

Cartografia de referência propriedade da CML, produzida por Esferofoto, cobertura aérea de Outubro 1998, sistema de referência Hayford Geus Datum 73, atualização parcial em Maio 2010 efetuada pela CML/DMP/UDIGC